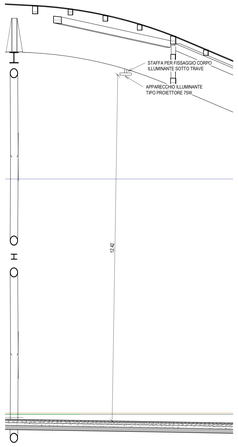

SEZIONE 2-2

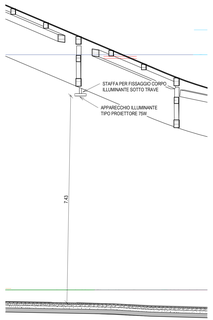

SEZIONE 3-3

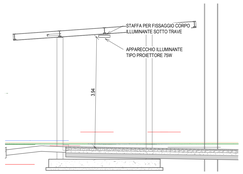

SEZIONE 1-1

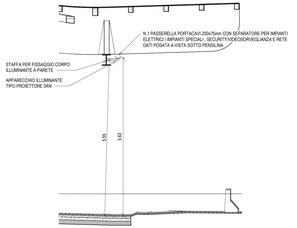

SEZIONE 4-4

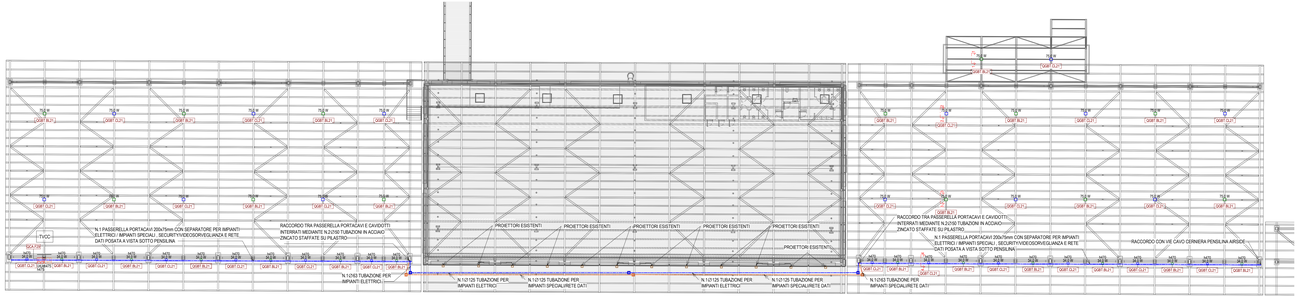

Pensilina airside - Impianti elettrici

Scala 1 : 200

LEGENDA DISTRIBUZIONE

	PASSERELLA PORTACAVI METALLICA IN ACCIAIO ZINCATO SENDZIMIR CHIUSA CON COPERCHIO E SEPARATORE PER IMPIANTI ELETTRICI / IMPIANTI SPECIALI - SECURITY/VIDEOSORVEGLIANZA E RETE DATI POSATA A VISTA SOTTO PENSILINA Dimensione indicata in pianta
	POZZETTO DI ISPEZIONE IN CLS SENZA FONDO CON CHIUSINO RIFINITO COME LA PAVIMENTAZIONE PREVISTA Dimensioni utili nette 400x400x600mm
	CAVIDOTTO IN PEAD CORRUGATO POSA INTERRATA

LEGENDA FM E RETE DATI

	UTENZE IMPIANTI ELETTRICI ALIMENTATE DA SEZIONE CONTINUITA' ASSOLUTA
	PRESA DI CORRENTE AD ALVEOLI PROTETTI 2P+T (UnivUnel)
	PRESA CABLAGGIO STRUTTURATO RJ45 Cat. 6A FTP
	SCATOLA PORTAFRUTTO DA ESTERNO DA 3/4 POSTI COMPLETA DI TELAIO E PLACCA IN MATERIALE PLASTICO (DIN7 800°) CON GRADO DI PROTEZIONE IP40 (AMBIENTI INTERNI) / IP55 (AMBIENTI ESTERNI)
	ETICHETTA CON INDICAZIONE DELLA QUOTA DI INSTALLAZIONE DA PAVIMENTO FINITO AL FILO INFERIORE DELL'APPARECCHIO ILLUMINANTE ACCANTO IN cm (Esempio : h120= 120cm ; h0C8=Sopra controsoffitto)

RIEPILOGATIVO POSTAZIONI FM/CABLAGGIO STRUTTURATO

- TVCC = Postazione per impianto di videosorveglianza

LEGENDA ILLUMINAZIONE

	APPARECCHI PER ILLUMINAZIONE ORDINARIA (ALIMENTAZIONE DA SEZIONE NORMALE)
	APPARECCHI PER ILLUMINAZIONE EMERGENZA (ALIMENTAZIONE DA SEZIONE PRIVILEGIATA)

LEGENDA APPARECCHI ILLUMINANTI

34 W 34 W	APPARECCHIO ILLUMINANTE TIPO PROIETTORE PER POSA A PARETE MEDIANTE STAFFA, CORPO IN ALLUMINIO PRESSOFUSO CON DOPPIA VERNICIATURA EXTRARESISTENTE, VETRO DI CHIUSURA TEMPRATO, RIFLETTORE OTTICO IN ALLUMINIO, CABLAGGIO ELETTRONICO DIMMERABILE DALL DOTATO DI SORGENTE LUMINOSA LED, FLUSSO LUMINOSO 4200lm, ASSORBIMENTO 34W, GRADO IP65 kv/kV, TEMPERATURA DI COLORE 3000°K, CLASSE D'ISOLAMENTO I , GRADO DI PROTEZIONE IP66. Dimensioni 320x420x140mm
75 W 75 W	APPARECCHIO ILLUMINANTE TIPO PROIETTORE PER POSA SOTTO TRAVE MEDIANTE STAFFA ORIENTABILE, CORPO IN ALLUMINIO PRESSOFUSO, SCHERMO IN VETRO TRASPARENTE, OTTICA IM POLICARBONATO, CABLAGGIO ELETTRONICO DIMMERABILE DALL DOTATO DI SORGENTE LUMINOSA LED DA 75W, FLUSSO LUMINOSO 13000Lm, EFFICIENZA LUMINOSA 173lm/W, TEMPERATURA DI COLORE 4000°K, CLASSE D'ISOLAMENTO I, GRADO DI PROTEZIONE IP65. Dimensioni 400x410x820mm

LEGENDA ACCENSIONI

PENSILINA AIRSIDE	ACCENSIONE ON-OFF CENTRALIZZATA DA SISTEMA KONNEK.

TARGHETTA DI IDENTIFICAZIONE CIRCUITO ELETTRICO

Qxx.yy — yyn Sigla circuito

Qxx.yy — Qxxn Quadro elettrico

PER TIPOLOGIA E FORMAZIONE CAVI FARE RIFERIMENTO ALLA TABELLA CAVI

NOTE GENERALI

- LA DISTRIBUZIONE SOTTO LA PENSILINA E' DA REALIZZARSI CON TUBAZIONI IN ACCIAIO ZINCATO E CASSETTE DI DERIVAZIONI IN ALLUMINIO CON GRADO DI PROTEZIONE IP65.
- TAVOLA VALIDA SOLO AI FINI IMPIANTISTICI.

NOTE GENERALI DETTAGLI ELETTRICI

PER I PARTICOLARI DI DERIVAZIONE E I TIPOLOGICI DI ISTALLAZIONE FARE RIFERIMENTO ALL'ELABORATO: "A015PI-E-L1-00-ELE-DI-01-A_Dettagli impianti elettrici"

K-PLAN

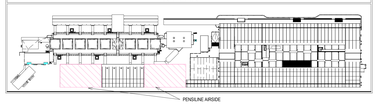

Ente Nazionale per l'Aviazione Civile

AEROPORTO CIVILE DI LAMEZIA TERME (CZ)

SACAL

LOTTO L1 - Sviluppo aerostazione passeggeri
CUP: H94G22000030009

LOTTO L2 - Interventi per la security e la digitalizzazione
CUP: H86G22000030002

LOTTO L6 - Potenziamento delle reti di sottoservizi e impianti tecnologici
CUP: H94G22000060009

PROGETTO ESECUTIVO

LOTTO L1

IMPIANTI ELETTRICI E SPECIALI - STATO DI PROGETTO

Pensilina airside - Impianti elettrici

GRUPPO DI PROGETTAZIONE
(Raggruppamento Temporaneo di Professionisti)

AERTEC
Direttore Tecnico e Responsabile integrazione prestazioni specialistiche: ing. Filippo Busolo
Geologia: dott. Emanuele Fresia
Responsabile Ufficio Progettazione Cacciatori: Project Manager: ing. Emanuele Perina
CSP: arch. Elisabetta Gnone
Direttore tecnico: ing. Massimiliano Lilliu
Responsabile valore di trasporto: ing. Pietro Tore Calderoni

VALLE 3.0
Direttore tecnico: arch. Emanuele Valle
Progettazione architettonica: arch. Maria Cecilia Valle
arch. Leonardo Governucci

ENGINEERING
Direttore Tecnico: ing. Gianfabiano Farrelli
Progettazione Specialistica Impianti: ing. Marco Bergero
ing. Luca Ferrero
ing. Enrico Facchinelli

incide
Direttore tecnico progettazione strutturale: ing. Gianluca Vallarino
Coordinatore progettazione strutture: ing. Matteo Pagnozzi

CODICE ELABORATO								REVISIONE			
Fase	Lotto	Ambito	Disciplina	Tipo	Numero	Rev.	Scala	Id.	Data	Descrizione	
								1	12/05/2023	EMISSIONE	
E	L1	00	ELE	PI	01	0	1:200	2	15/09/2023	RIEMISSIONE A SEGUITO DI ORDINE	

NOME FILE: **A015PI-E-L1-00-ELE-PI-01-0.dwg** REDAZIONE: R. Milesi ETG

Visto del Committente: **Società Aeroportuale Calabrese S.p.A.**

INTERVENTO FACENTE PARTE DEL	IL RESPONSABILE DEL PROCEDIMENTO	IL POST HOLDER DI AREA:
Contratto Istituzionale di Sviluppo "SSI HUB"	ing. Ferdinando Saracco	OPERATIONAL SERVICES MANAGER: Emilio Perrotta PASSENGER EXPERIENCE MANAGER: Sabrina Milano PH PROGETTAZIONE: Ferdinando Saracco

Approvazione **ENAC:**